
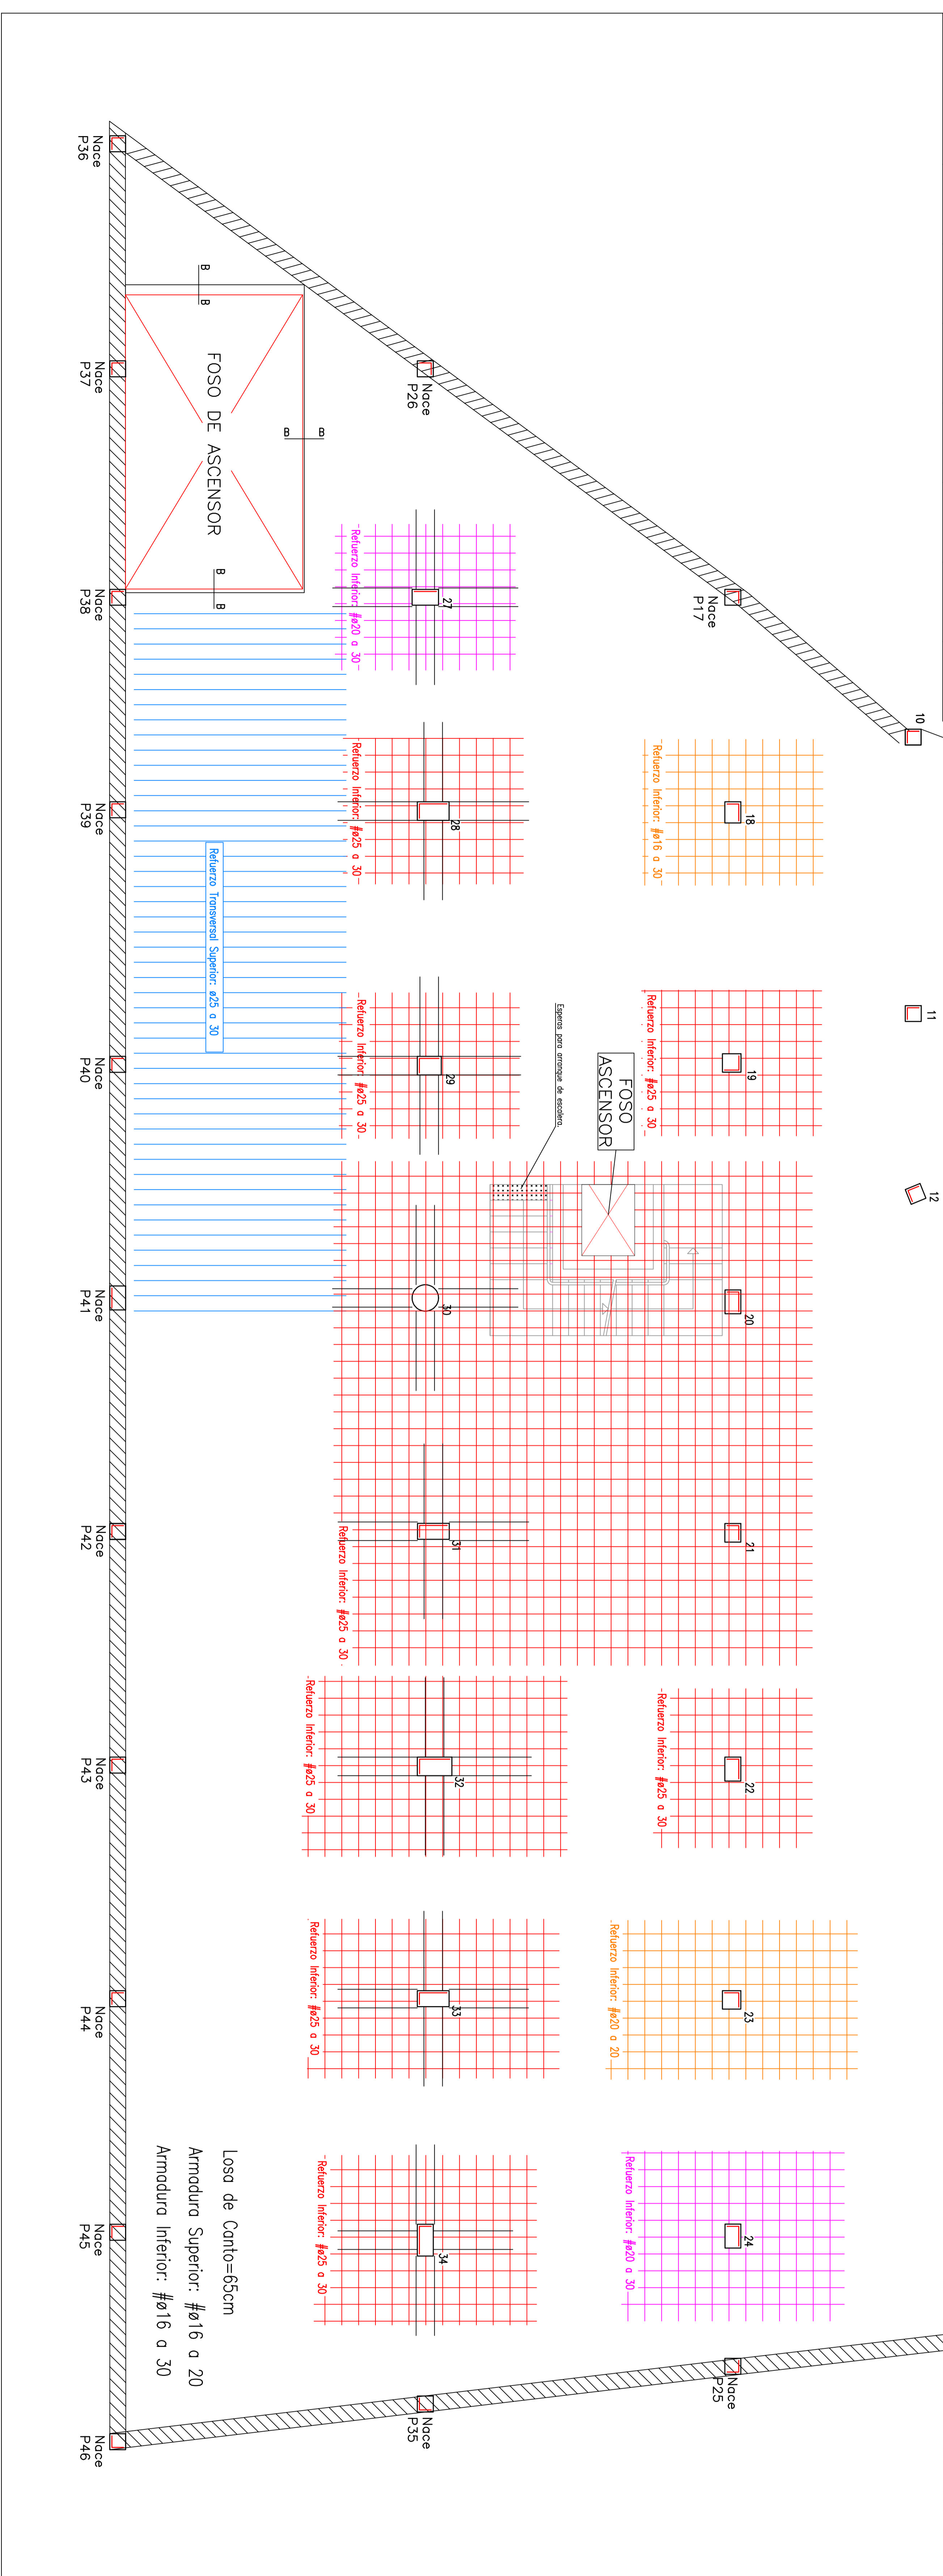
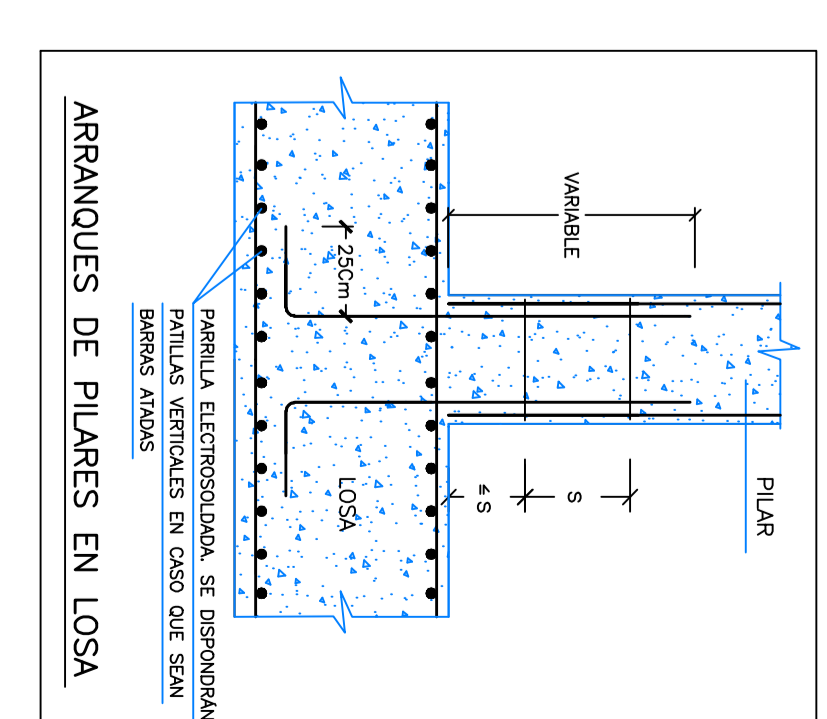
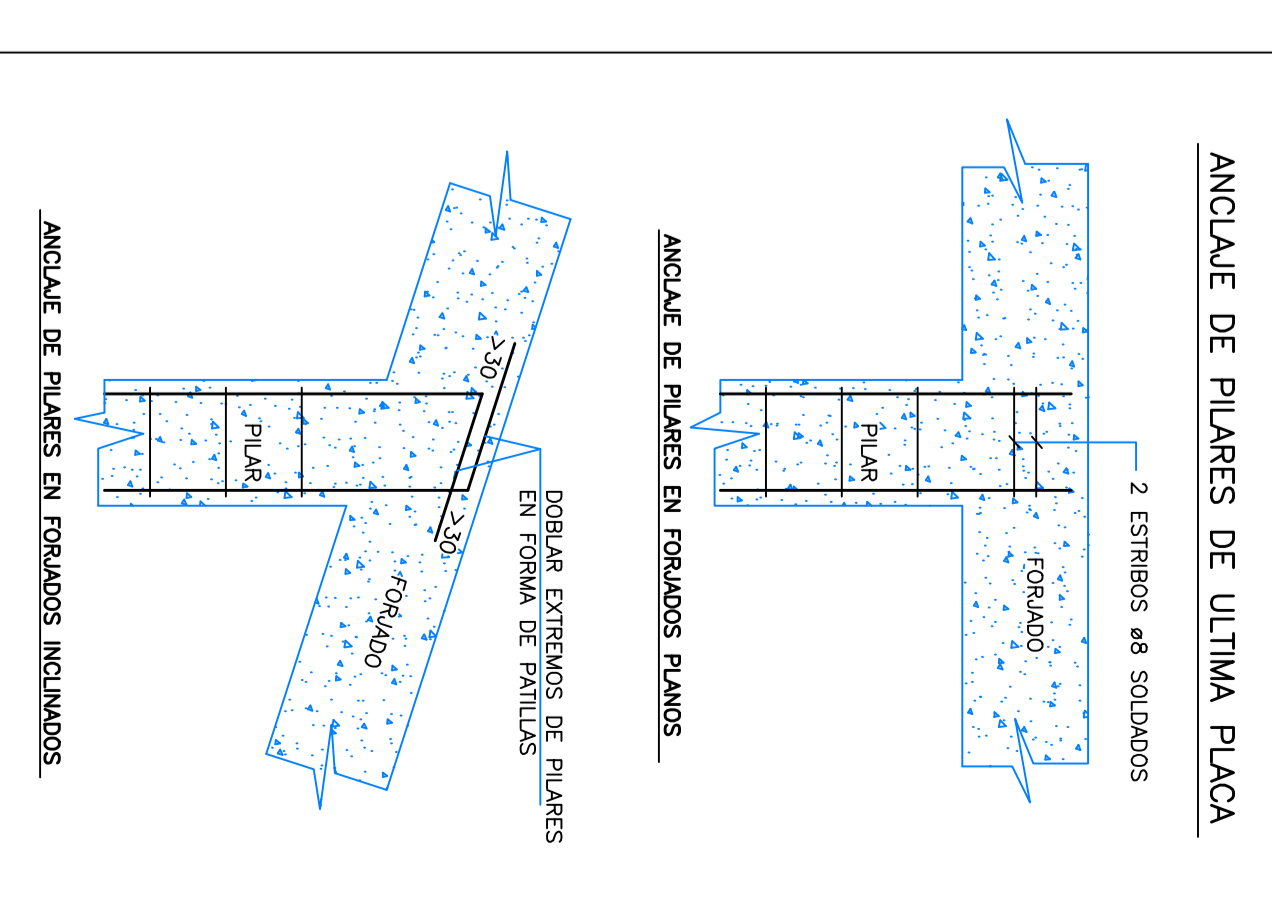
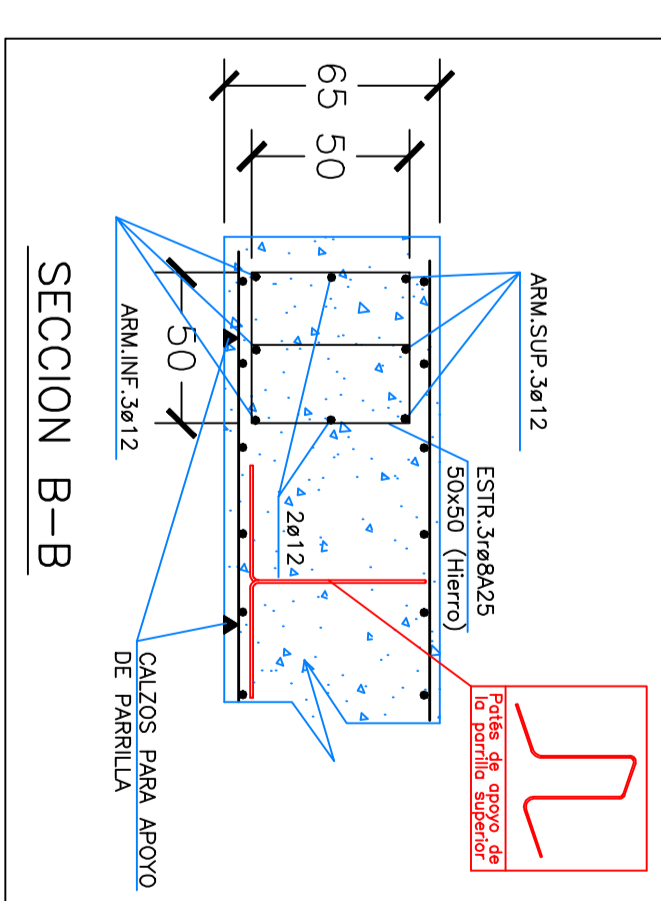
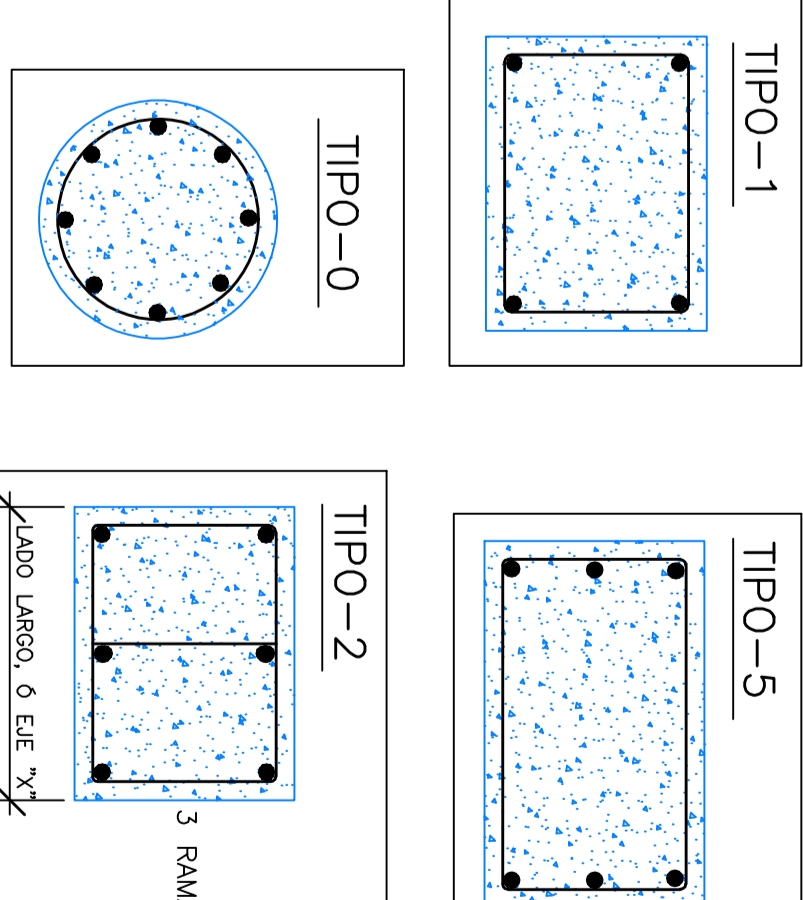
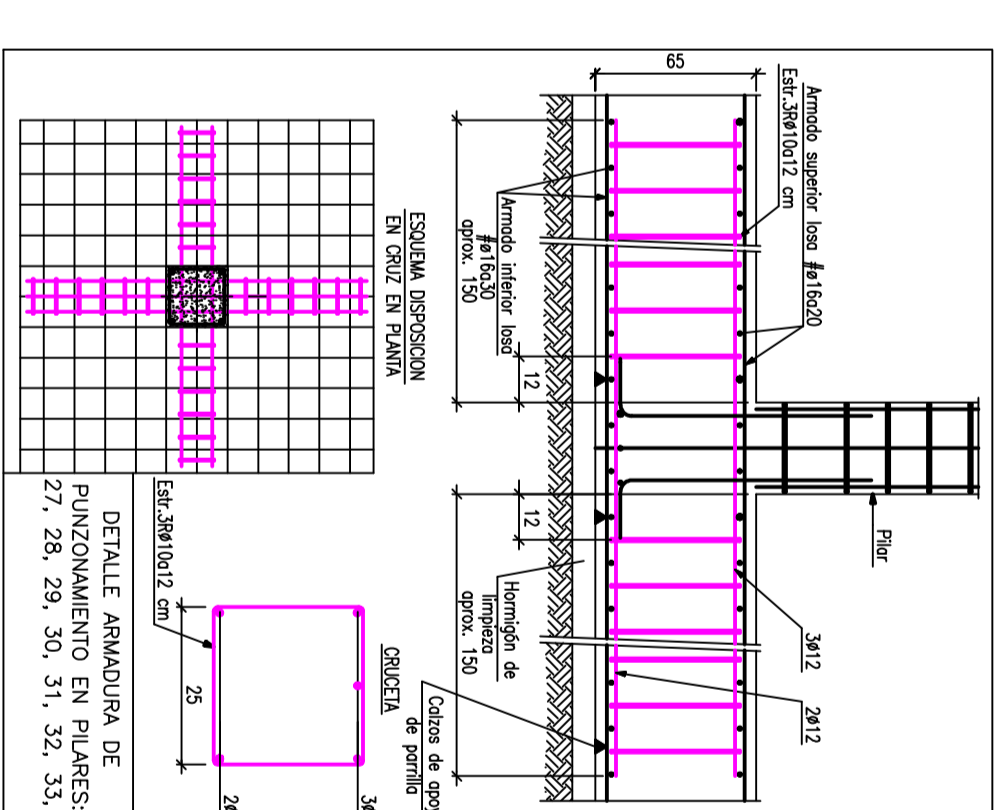
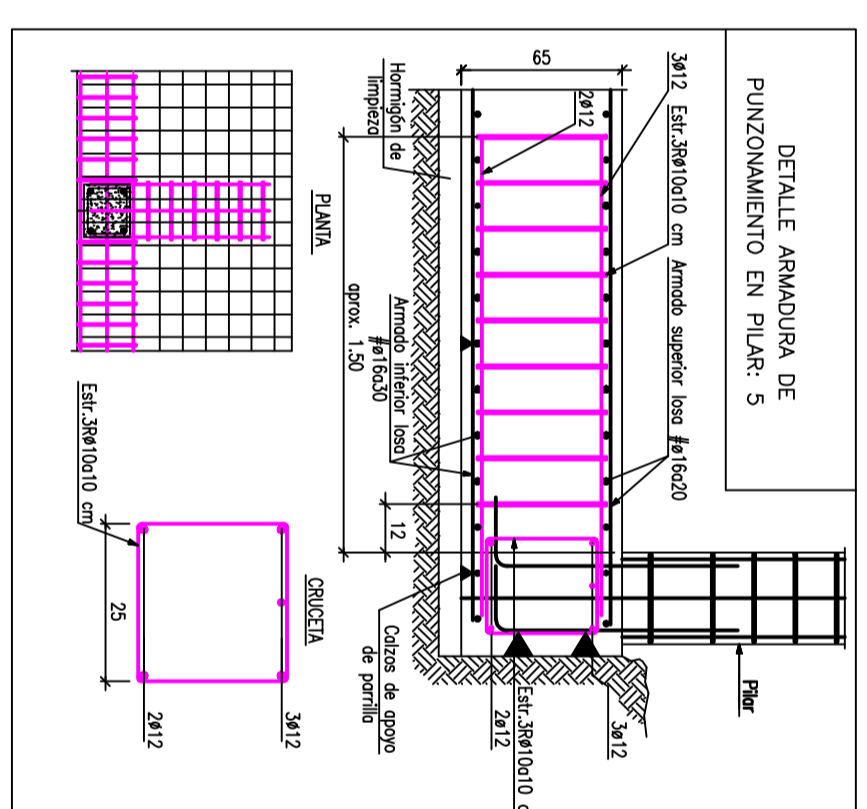


CUADRO DE PILARES


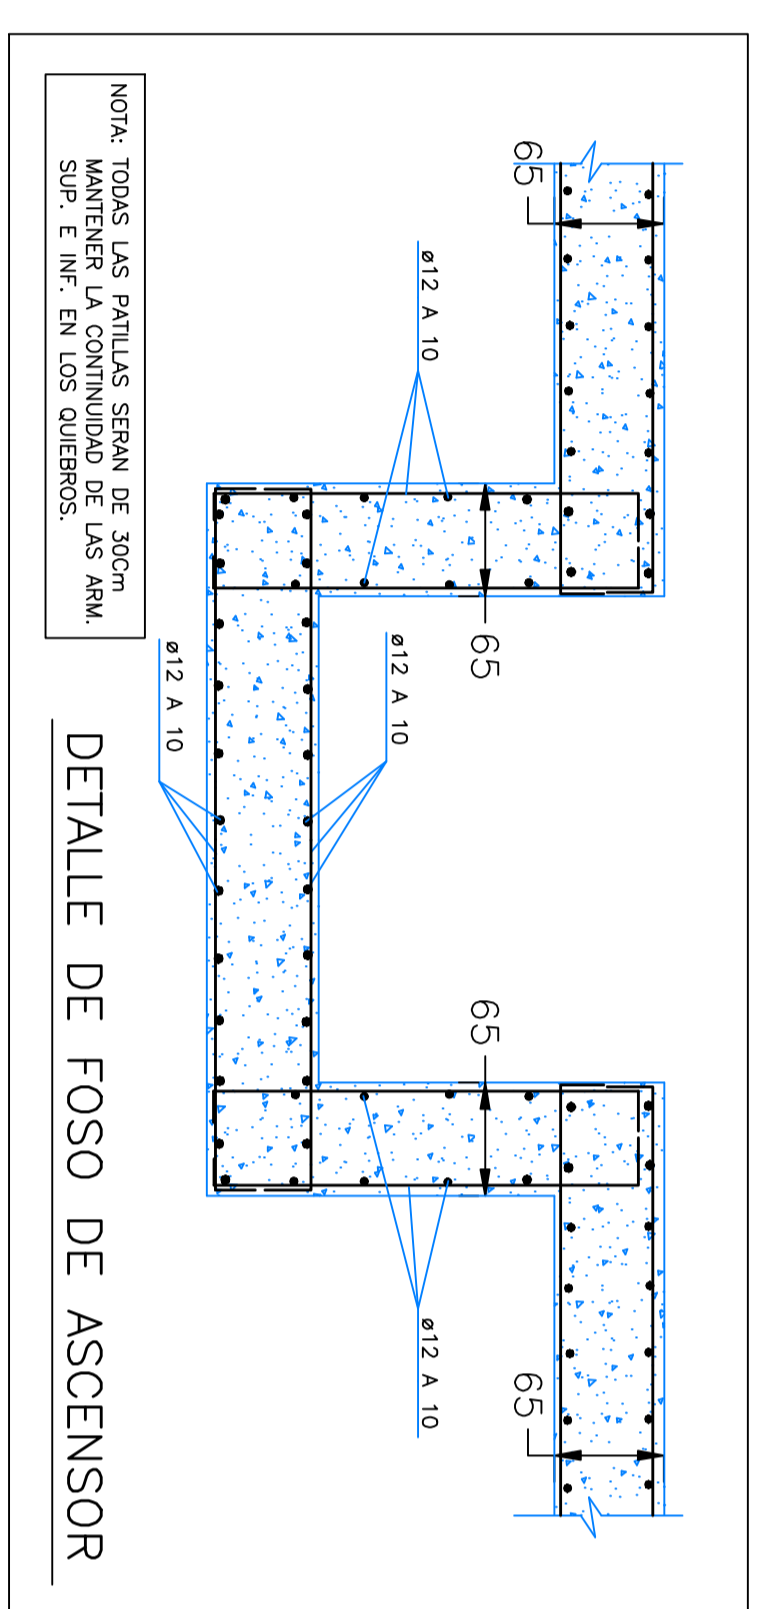







**STEEL BETON (S.B.E.S.A.)**



osadm = 1 Kg/cm²